



suburban parasite

CAAD 1
Übung DTP
Wintersemester 05 / 06
Harry Heyck und Nicola Wild

Vorgestelltes Projekt: "ErLeuchtBar"
Erstellt im Sommersemester 2005
Bei Prof. M. Angélil, Ass. M. Kalmer



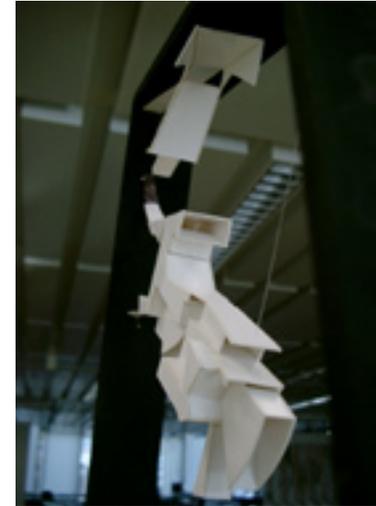


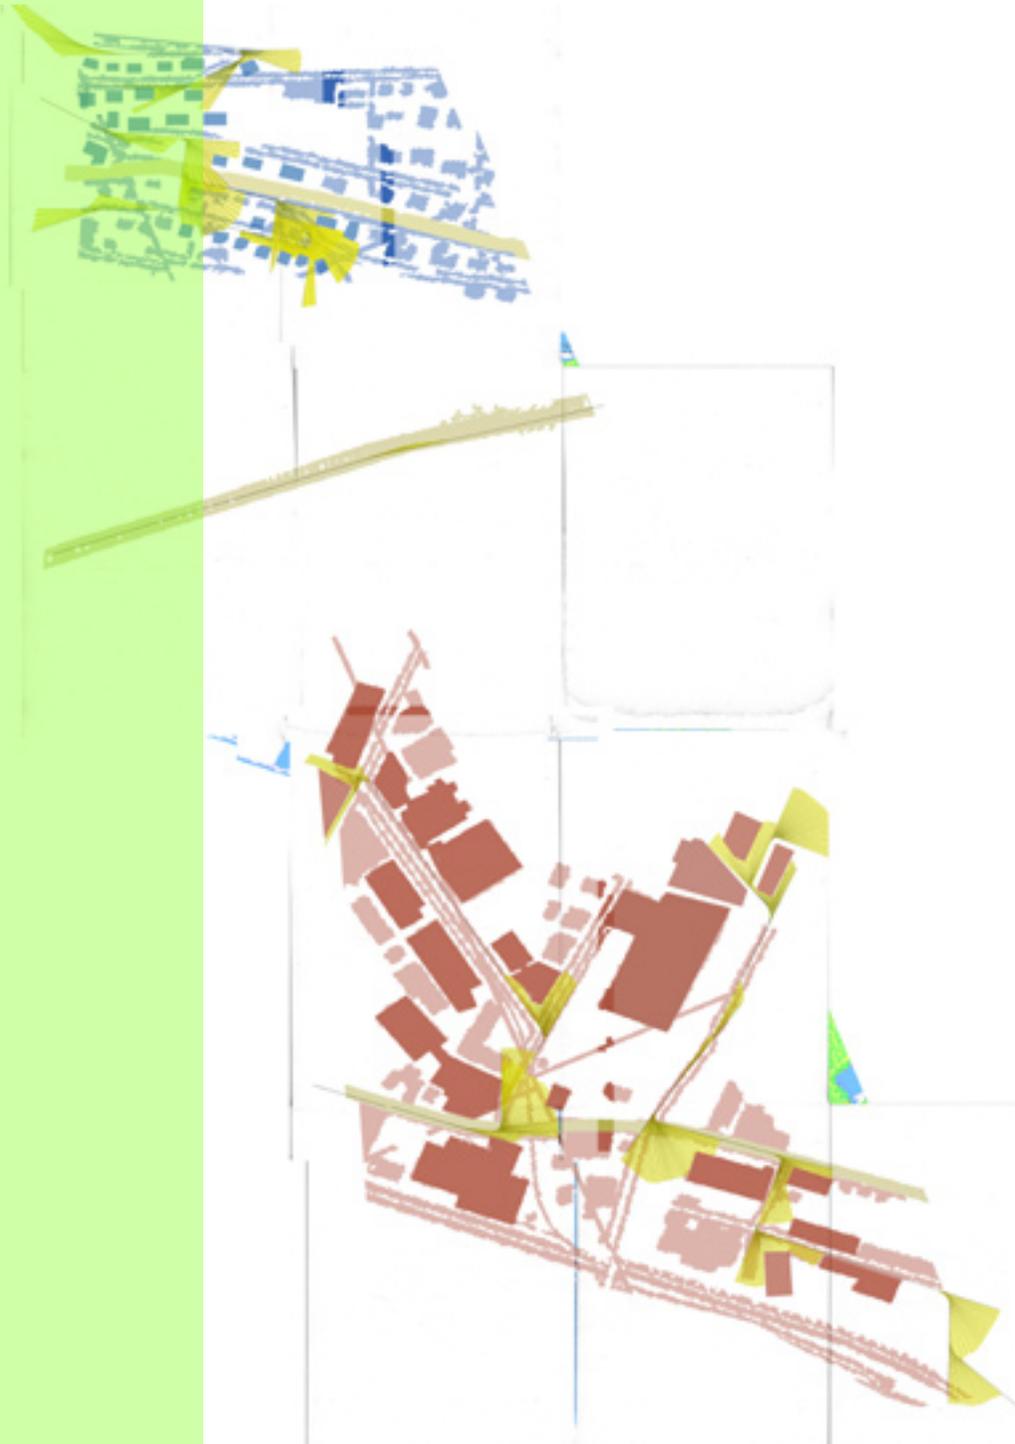

parasitäre strukturen

Als Hauptwerkzeug des Bauplatz- und Formfindungsprozess dient eine übergeordnete, parasitäre Struktur, mit deren Hilfe sich der potentielle Aktionsradius, bestehend aus den Gemeinden Öttilim und Dietikon, sowie qualitativ als auch räumlich gliedern lässt.


Da jene Struktur durch die Lichtemission der Scheinwerfer passierender Fahrzeuge generiert wird, entstehen speziell an Kreuzungen und Kurven spannende Potentiale, die sich zur Weiterbearbeitung im architektonischen Sinn anbieten.

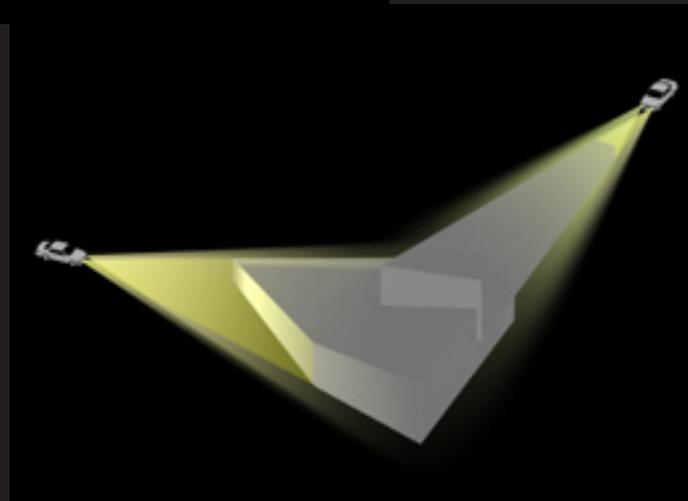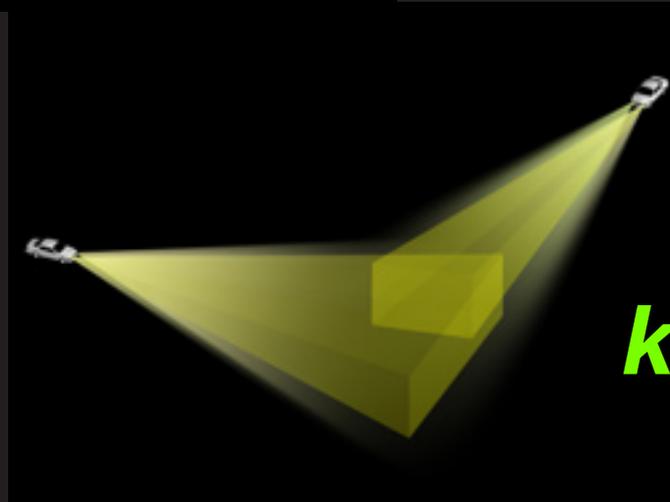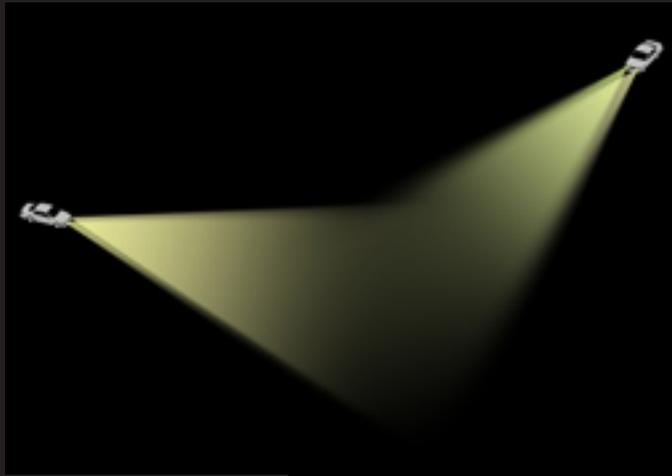

Die Wahl fällt auf ein am Abhang gelegenes Grundstück, das sich durch eine äusserst komplexe Lichtmorphologie auszeichnet. Das gebaute Volumen wird durch den Lichtschein einer festgelegten Beleuchtungssituation im Raum aufgespannt.

konzept lichtkegel



3

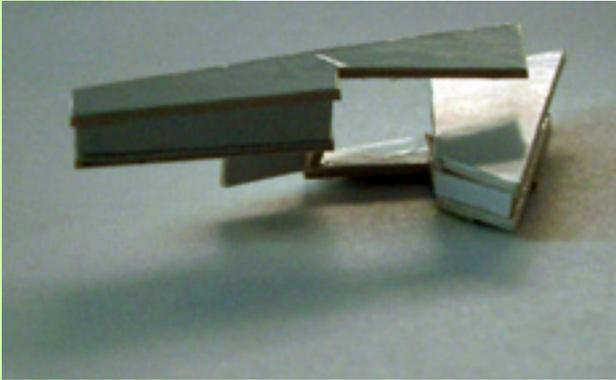


Die Entwurfsarbeiten bringen eine in Massstab und Materialisierung äusserst diversifizierte Serie an Arbeitsmodellen hervor. Nur am Modell lassen sich Sichtbezüge und Lichteinfall gewissenhaft überprüfen und weiterbearbeiten.




arbeitsprozesse

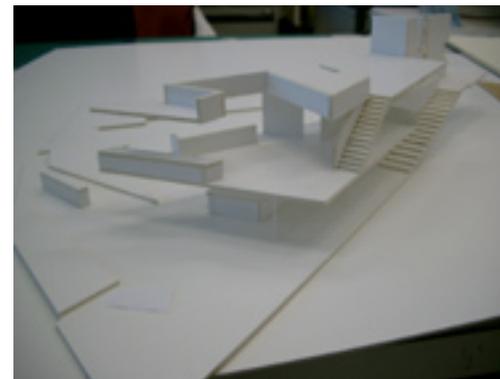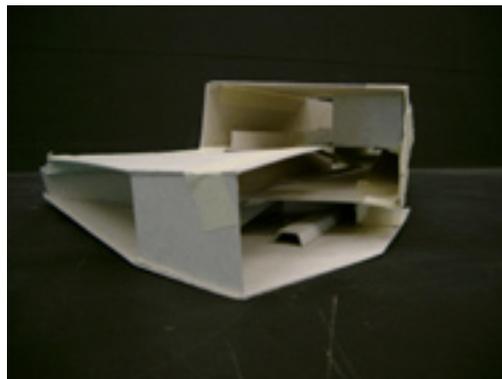


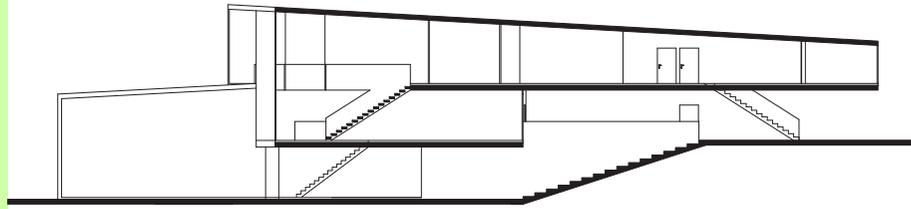


Schnitt längs 1:400

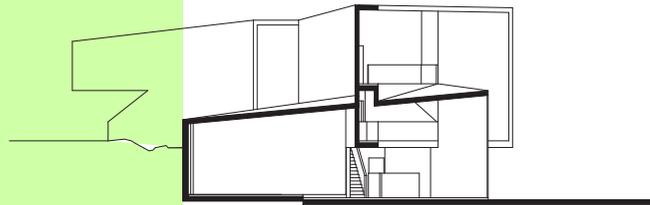


Schnitt quer 1:400

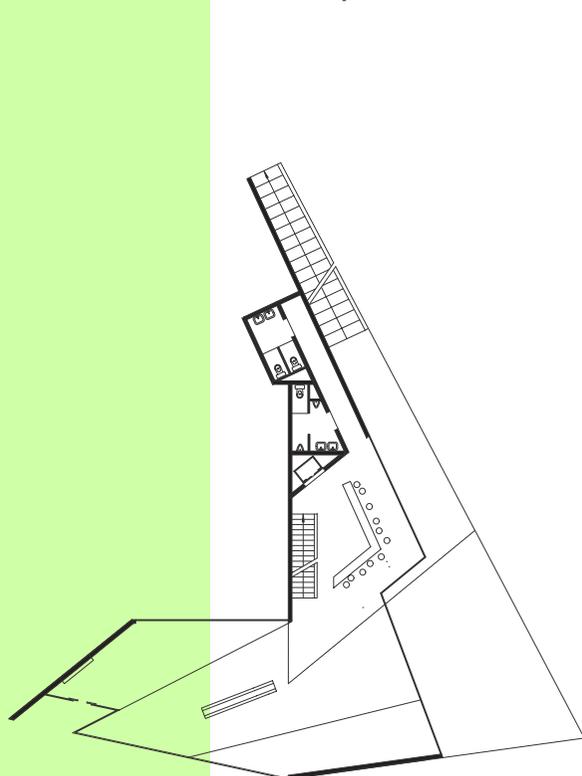

Grundriss EG 1:400

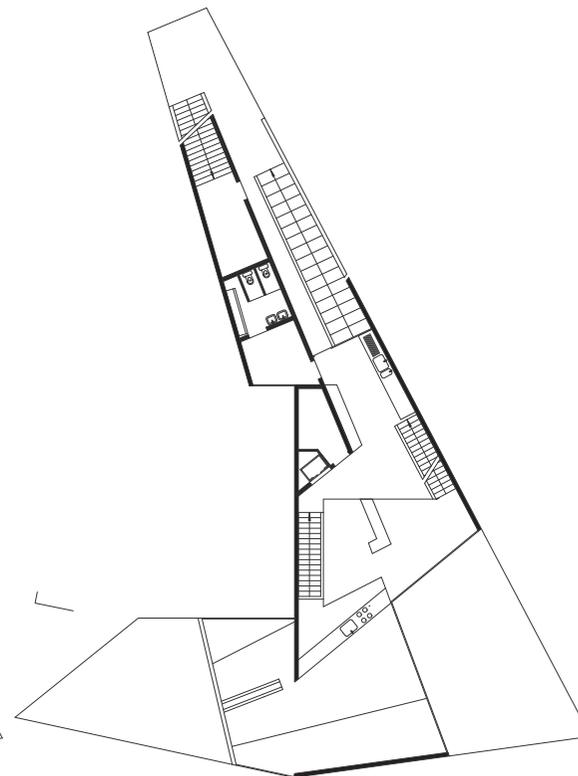

Grundriss 1.OG 1:400

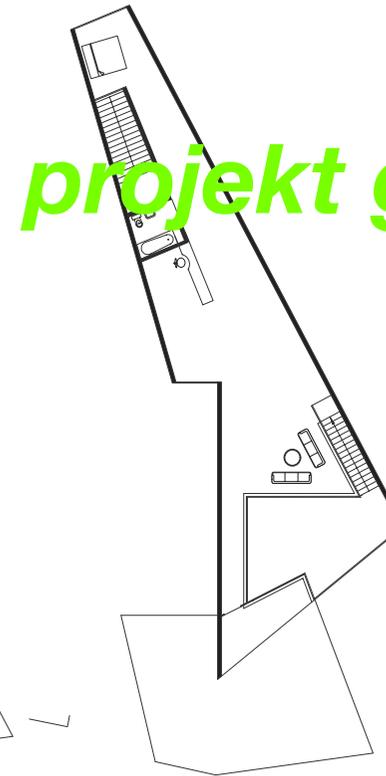


Grundriss 2.OG 1:400

Der Programmatische Inhalt des Gebäudes umfasst unter anderem ein im Erdgeschoss gelegenes Restaurant mit angegliederter Bar, die alternativ auch von der öffentlichen, das gesamte Gebäude durchdringenden Passerelle und der grosszügigen

Terrasse her betreten werden kann. Im ersten Obergeschoss befindet sich die im direkten Blickkontakt zum Gastraum stehende Küche, von der aus sich die im zweiten Stockwerk gelegenen Wohnräume des zur Zeit tätigen Kochs erklimmen lassen.


projekt grundrisse



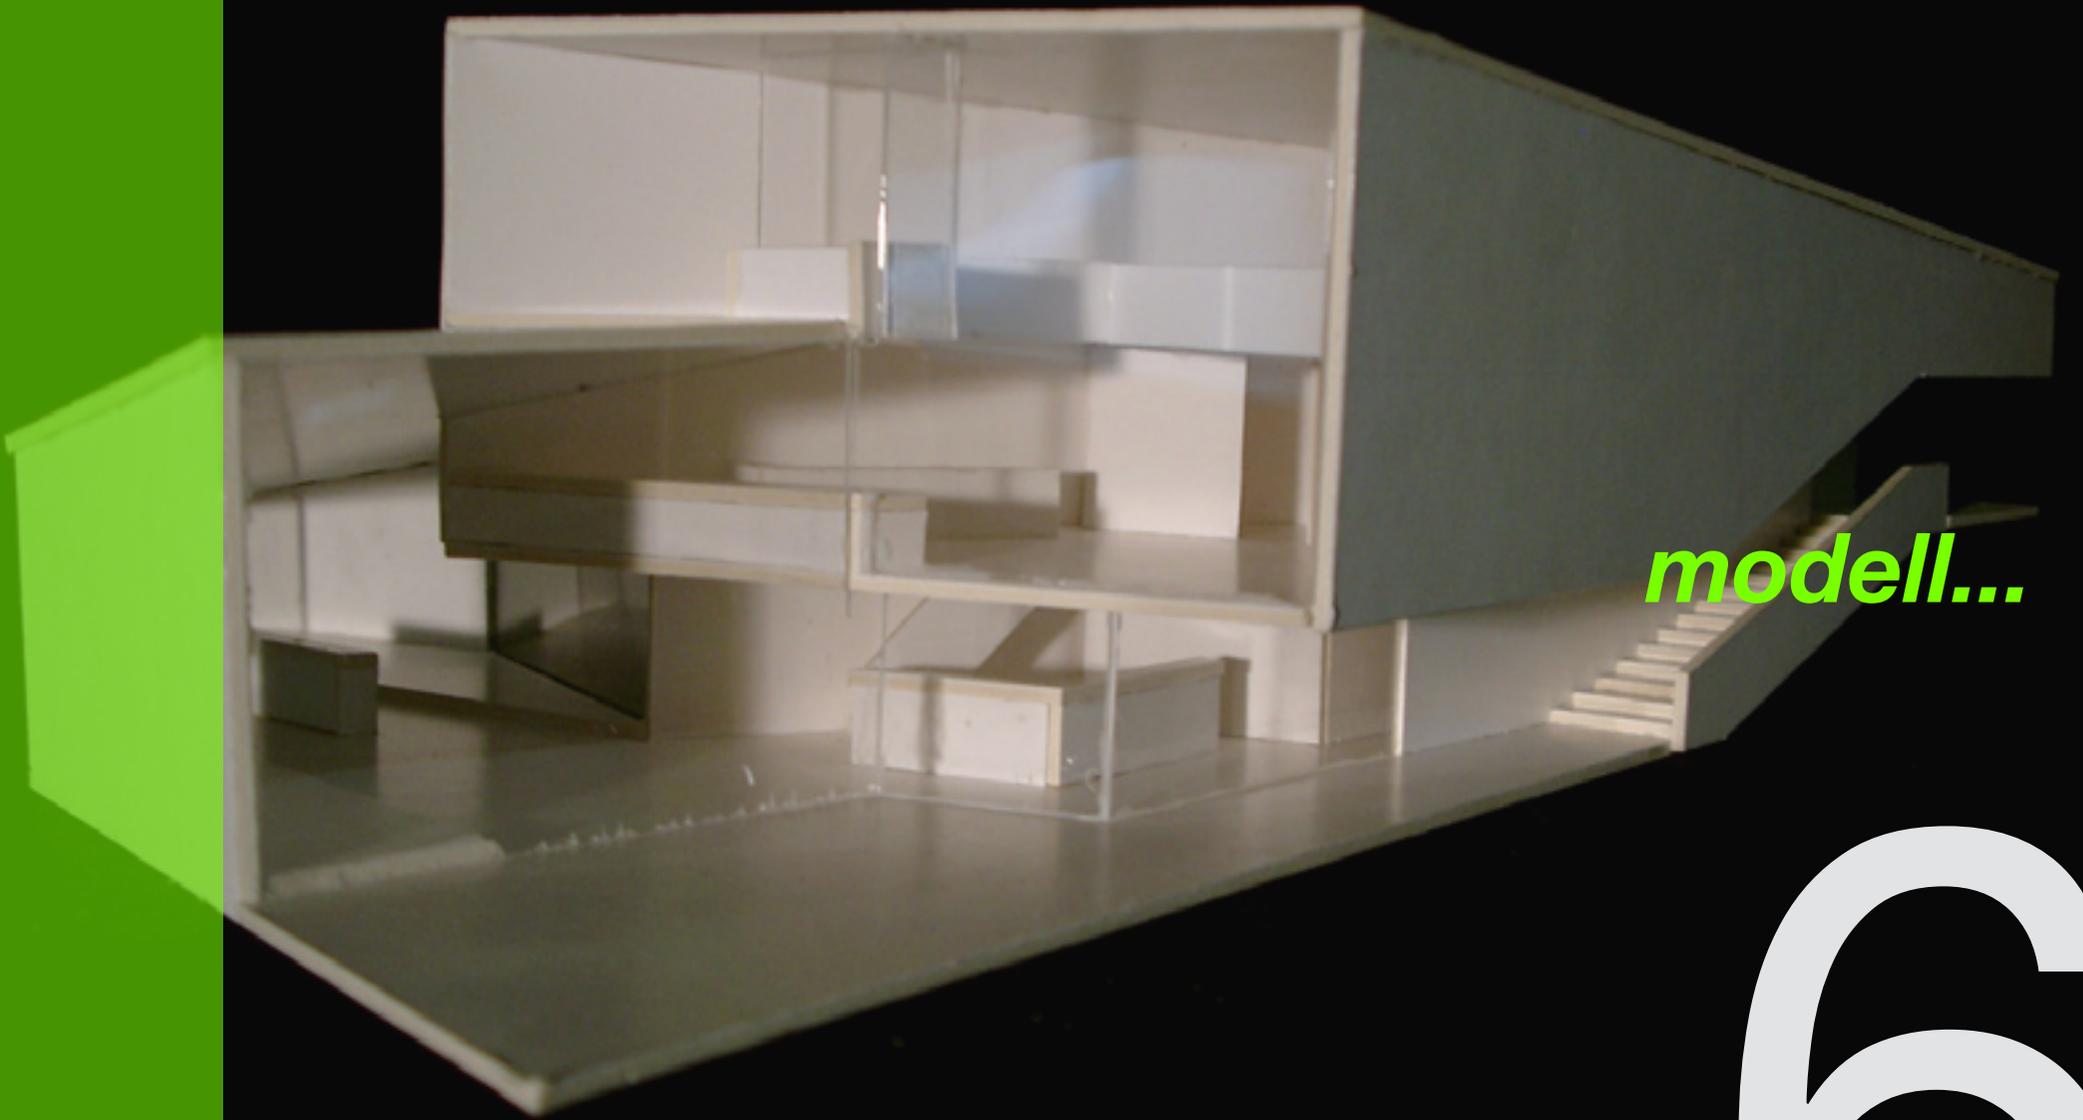

modell...

66

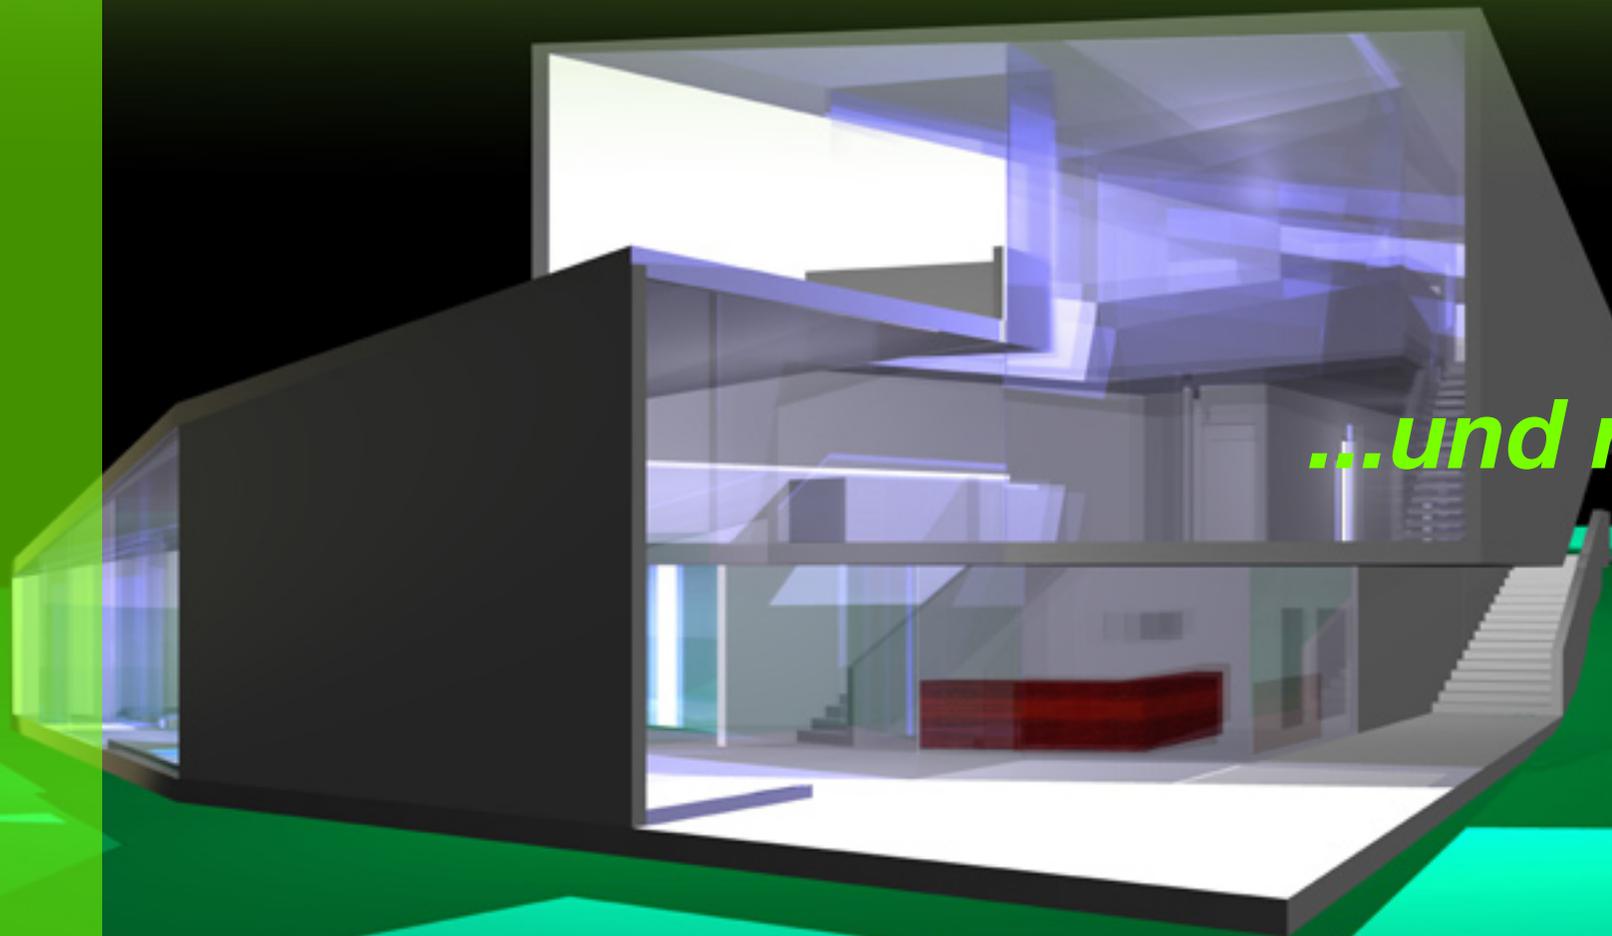

...und rendering

7